13343



ΕΦΗΜΕΡΙΣ ΤΗΣ ΚΥΒΕΡΝΗΣΕΩΣ

ΤΗΣ ΕΛΛΗΝΙΚΗΣ ΔΗΜΟΚΡΑΤΙΑΣ

ΤΕΥΧΟΣ ΤΕΤΑΡΤΟ Αρ. Φύλλου 1278

6 Οκτωβρίου 1993

ΠΕΡΙΕΧΟΜΕΝΑ

ΠΟΛΕΟΔΟΜΙΑ

ΔΙΑΤΑΓΜΑΤΑ

(1)

Τροποποίηση του εγκεκριμένου ρυμοτομικού σχεδίου του Δήμου Ταύρου (Ν. Αττικής).

Ο ΠΡΟΕΔΡΟΣ
ΤΗΣ ΕΛΛΗΝΙΚΗΣ ΔΗΜΟΚΡΑΤΙΑΣ

Έχοντας υπόψη:

1. Τις διατάξεις των άρθρων 3, 9 και 70 του Ν. Δ/τος της 17.7.1923 «περί σχεδίων πόλεων κ.λπ.» (ΦΕΚ 228/Α'), όπως μεταγενέστερα τροποποιήθηκαν και συμπληρώθηκαν.

2. Τις διατάξεις της παρ. 3 του άρθρου 99 του Ν. 1892/1990 «για τον εκσυγχρονισμό και την ανάπτυξη και άλλες διατάξεις» (ΦΕΚ 101/Α'), όπως αντικαταστάθηκε με την παρ. 2 του άρθρου 7 του Ν. 2052/1992 «μέτρα για την αντιμετώπιση του νέφους και πολεοδομικές ρυθμίσεις» (ΦΕΚ 94/Α').

3. Τις διατάξεις του άρθρου 23 παρ. 1 εδ. ιδ' του Ν. 1558/1985 «Κυβέρνηση και Κυβερνητικά Όργανα» (ΦΕΚ 137/Α').

4. Τις διατάξεις του άρθρου 29Α του Ν. 1558/1985, όπως αυτό προστέθηκε με το άρθρο 27 του Ν. 2081/1992 (ΦΕΚ 154/Α').

5. Την Υ.1958/1992 απόφαση του Πρωθυπουργού και του Υπουργού Περιβάλλοντος, Χωροταξίας και Δημ. Έργων «ανάθεση αρμοδιοτήτων στους Υφυπουργούς Περιβάλλοντος, Χωροταξίας και Δημοσίων Έργων Χρήστο Κατσιγιάννη και Γεώργιο Βουλγαράκη» (ΦΕΚ 744/Β').

6. Τη 207/21.10.1991 γνωμοδότηση του Δημοτικού Συμβουλίου Ταύρου.

7. Την 80/3.3.1993 γνωμοδότηση του Κεντρικού Συμβουλίου Χωροταξίας, Οικισμού και Περιβάλλοντος.

8. Το γεγονός ότι από τις κανονιστικές διατάξεις αυτού του διατάγματος δεν προκαλείται δαπάνη σε βάρος του κρατικού προϋπολογισμού και του οικείου Ο.Τ.Α.

9. Την 514/1993 γνωμοδότηση του Συμβουλίου της Επικρατείας με πρόταση του Υφυπουργού Περιβάλλοντος, Χωροταξίας και Δημοσίων Έργων, αποφασίζουμε:

Άρθρο 1

Εγκρίνεται η τροποποίηση του εγκεκριμένου ρυμοτομικού σχεδίου του Δήμου Ταύρου (Ν. Αττικής) και ειδικότερα στο Ο.Τ. 83 με την μετατροπή τμήματος αυτού ως κοινοχρήστου χώρου και την έγκριση πεζοδρόμου, όπως φαίνεται στο σχετικό πρωτότυπο διάγραμμα σε κλίμακα 1:500, που θεωρήθηκε από τον Προϊστάμενο της Διεύθυνσης Τοπογραφικών Εφαρμογών με την 81133/1993 πράξη του και που αντίτυπό του σε φωτοσμίκρυνση δημοσιεύεται με το παρόν διάταγμα.

Άρθρο 2

Στο πρόσωπο των οικοπέδων, οικοδομημένων ή μη που βρίσκονται στην περιοχή της οποίας τροποποιείται το σχέδιο με το άρθρο 1 του παρόντος επιβάλλεται προκήπιο πλάτους τριών (3) μέτρων, όπως φαίνεται στο διάγραμμα του άρθρου 1.

Άρθρο 3


Η ισχύς του παρόντος διατάγματος αρχίζει από τη δημοσίευσή του στην Εφημερίδα της Κυβερνήσεως.

Στον Υφυπουργό Περιβάλλοντος, Χωροταξίας και Δημοσίων Έργων αναθέτουμε τη δημοσίευση και εκτέλεση του παρόντος διατάγματος.

Αθήνα, 3 Σεπτεμβρίου 1993

Ο ΠΡΟΕΔΡΟΣ ΤΗΣ ΔΗΜΟΚΡΑΤΙΑΣ
ΚΩΝΣΤΑΝΤΙΝΟΣ Γ. ΚΑΡΑΜΑΝΛΗΣ

Ο ΥΦΥΠΟΥΡΓΟΣ
ΠΕΡΙΒΑΛΛΟΝΤΟΣ, ΧΩΡΟΤΑΞΙΑΣ ΚΑΙ ΔΗΜΟΣΙΩΝ ΕΡΓΩΝ
ΧΡΗΣΤΟΣ ΚΑΤΣΙΓΙΑΝΝΗΣ

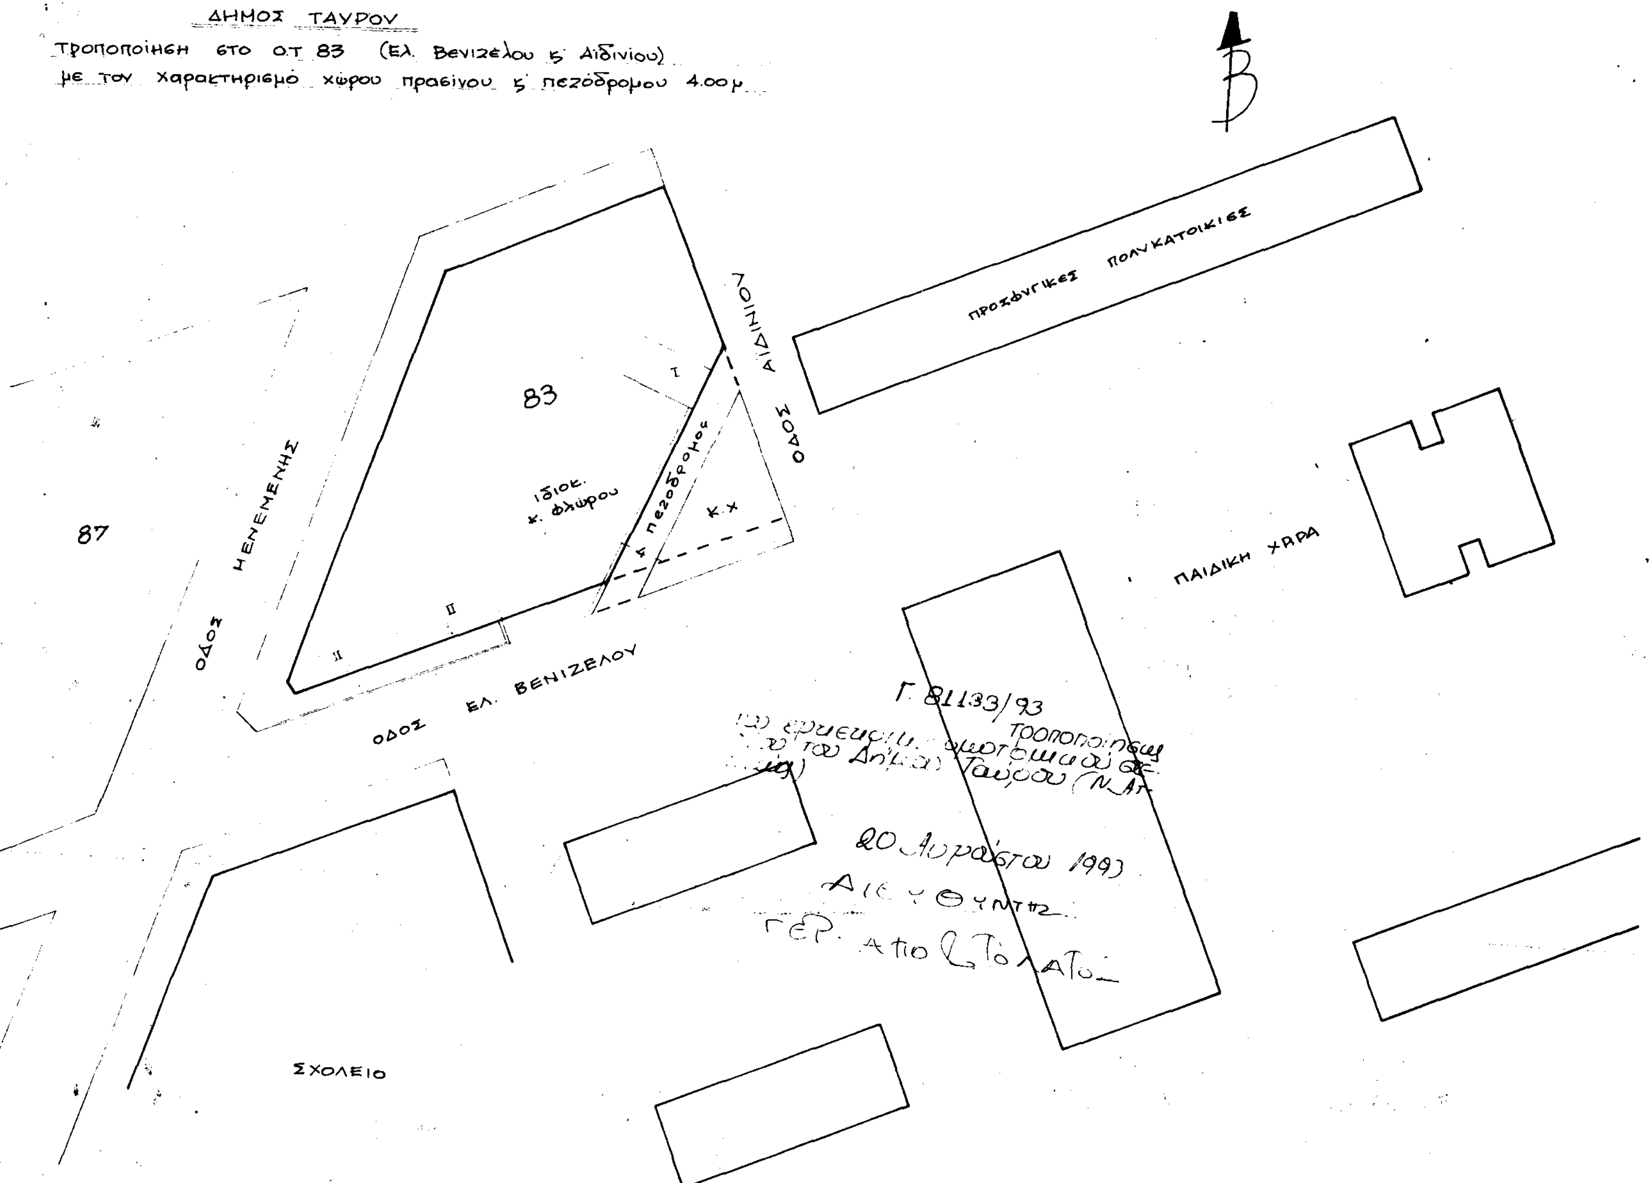
ΔΗΜΟΣ ΤΑΥΡΟΥ
Τροποποίηση στο Ο.Τ. 83 (Ελ. Βενιζέλου & Αιδινίου)
με τον χαρακτηρισμό χώρου πρασίνου & πεζοδρόμου 4.00 μ.
ΠΡΟΣΦΥΓΙΚΕΣ ΠΟΛΥΚΑΤΟΙΚΙΕΣ
ΠΑΙΔΙΚΗ ΧΑΡΑ
ΟΔΟΣ ΑΙΔΙΝΙΟΥ
πεζόδρομος
κ.χ.
83
ΟΔΟΣ ΕΛ. ΒΕΝΙΖΕΛΟΥ
ΟΔΟΣ ΜΕΝΕΜΕΝΗΣ
87
ΣΧΟΛΕΙΟ
Γ. 81133/93
20 Αυγούστου 1993
Διευθυντής

(2)

Έγκριση μεταφοράς συντελεστή δόμησης διατηρητέου ακινήτου που βρίσκεται εντός του ρυμοτομικού σχεδίου Αθηνών (Νομ. Αττικής).

Ο ΠΡΟΕΔΡΟΣ ΤΗΣ ΕΛΛΗΝΙΚΗΣ ΔΗΜΟΚΡΑΤΙΑΣ

Έχοντας υπόψη:

1. Τις διατάξεις του άρθρου 2 του Ν. 880/1979 «περί καθορισμού ανωτάτου ορίου συντελεστού δομήσεως κ.λπ.» (ΦΕΚ 58/Α').

2. Τις διατάξεις του Π. Δ/τος 470/1979 «περί μετασχηματισμού των συντελεστών δομήσεως εις εμβαδά κατά την εφαρμογή του Ν. 880/1979» (ΦΕΚ 138/Α'), όπως τροποποιήθηκε με το από 19.6.1987 Π. Δ/γμα (ΦΕΚ 592/Δ').

3. Τις διατάξεις του Π. Δ/τος 510/1979 «περί ρυθμίσεως θεμάτων μεταφοράς συντελεστού δομήσεως κατά το Ν. 880/1979» (ΦΕΚ 154/Α'), όπως τροποποιήθηκε με το αριθ. 367/1987 Π. Δ/γμα (ΦΕΚ 163/Α').

4. Τις διατάξεις του άρθρου 23 παρ. 1 (εδ. ιδ') του Ν. 1558/1985 «Κυβέρνηση και Κυβερνητικά Όργανα» (ΦΕΚ 137/Α').

5. Την Υ.1958/1992 απόφαση του Πρωθυπουργού και του Υπουργού Περιβάλλοντος, Χωροταξίας και Δημοσίων Έργων «ανάθεση αρμοδιοτήτων στους Υφυπουργούς Περιβάλλοντος, Χωροταξίας και Δημοσίων Έργων Χρήστο Κατσιγιάννη και Γεώργιο Βουλγαράκη» (ΦΕΚ 744/Β').

6. Την 34175/1.10.1991 αίτηση της Ελένης Στράτου.

7. Την 1116/21.1.1993 πράξη συναίνεσης, ενώπιον της Συμβολαιογράφου Αθηνών Μαρίας Κομνηνού - Σαραντοπούλου, της Ελένης Φαϊδ. Στράτου - Πόταγα, αποκλειστικής κυρίας του παρακάτω περιγραφομένου ακινήτου.

8. Την κατόπιν αυτοψίας του υπαλλήλου Γεωργίου Κουτσοδημήτρη, επιβεβαίωση των εμπλεκομένων στον υπολογισμό του μεταφερόμενου συντελεστή δόμησης στοιχείων του ακινήτου που βρίσκεται εντός του ρυμοτομικού σχεδίου Αθηνών και επί της οδού Χατζηχρήστου αρ. 4, συνοικία Μακρυγιάννη.

9. Την 494/1992 γνωμοδότηση του Κεντρικού Συμβουλίου Χωροταξίας, οικισμού και Περιβάλλοντος.

10. Την 28626/6.4.1993 απόφαση του Υφυπουργού Περιβάλλοντος, Χωροταξίας και Δημοσίων Έργων για προέγκριση της σχετικής τεχνικής μελέτης με πρόταση του Υφυπουργού Περιβάλλοντος, Χωροταξίας και Δημοσίων Έργων, αποφασίζουμε:

Άρθρο 1

1. Εγκρίνεται η μεταφορά του συντελεστή δόμησης του διατηρητέου ακινήτου (βαρυνομένου) που βρίσκεται εντός του ρυμοτομικού σχεδίου Αθηνών και επί της οδού Χατζηχρήστου αρ. 4, συνοικία Μακρυγιάννη, το οποίο έχει χαρακτηριστεί ως διατηρητέο με την 71803/3571/1991 (ΦΕΚ 435/Δ') απόφαση του Γενικού Διευθυντού Πολεοδομίας του Υπουργείου Περιβάλλοντος, Χωροταξίας και Δημοσίων Έργων και του οποίου την αποκλειστική κυριότητα έχει η παραπάνω συναινούσα στη μεταφορά του συντελεστή δόμησης Ελένη Φαϊδ. Στράτου - Πόταγα, όπως το βαρυνόμενο ακίνητο φαίνεται με στοιχεία Α, Β, Γ, Δ, Α στο σχετικό πρωτότυπο διάγραμμα σε κλίμακα 1:200 που θεωρήθηκε από τον Προϊστάμενο της Δ/νσης Τοπογραφικών Εφαρμογών με την 77987/1993 πράξη του και που αντίτυπό του σε φωτοσμίκρυνση δημοσιεύεται με το παρόν διάταγμα.

2. Τα ειδικότερα στοιχεία του βαρυνομένου ακινήτου και της μεταφοράς του συντελεστή δόμησης είναι τα εξής:

α) Εμβαδόν ακινήτου για το οποίο υφίσταται δικαίωμα μεταφοράς συντελεστή δόμησης: 305,06 τ.μ.

β) Ποσοστό κάλυψης: 70%.

γ) Συντελεστής δόμησης: 3,6.

δ) Δομήσιμες επιφάνειες που αντιστοιχούν σ' αυτό: 305,06 τ.μ. × 3,6 = 1.098,22 τ.μ.

ε) Δομημένη επιφάνεια: 808,09 τ.μ.

στ) Μεταφερόμενη δομήσιμη επιφάνεια: 290,13 τ.μ. (1.098,22 τ.μ. – 808,09 τ.μ. = 290,13 τ.μ.) από ορόφους.

Άρθρο 2

Εγκρίνεται η χορήγηση τίτλου δικαιώματος μεταφοράς συντελεστή δόμησης στο όνομα της Ελένης Φαϊδ. Στράτου - Πόταγα για εμβαδόν 290,13 τ.μ. από ορόφους.

Άρθρο 3

Η ισχύς του παρόντος διατάγματος αρχίζει από τη δημοσίευσή του στην Εφημερίδα της Κυβερνήσεως.

Στον Υφυπουργό Περιβάλλοντος, Χωροταξίας και Δημοσίων Έργων αναθέτουμε τη δημοσίευση και εκτέλεση του παρόντος διατάγματος.

Μύκονος, 19 Ιουλίου 1993

Ο ΠΡΟΕΔΡΟΣ ΤΗΣ ΔΗΜΟΚΡΑΤΙΑΣ

ΚΩΝΣΤΑΝΤΙΝΟΣ Γ. ΚΑΡΑΜΑΝΛΗΣ

Ο ΥΦΥΠΟΥΡΓΟΣ

ΠΕΡΙΒΑΛΛΟΝΤΟΣ, ΧΩΡΟΤΑΞΙΑΣ ΚΑΙ ΔΗΜΟΣΙΩΝ ΕΡΓΩΝ

ΧΡΗΣΤΟΣ ΚΑΤΣΙΓΙΑΝΝΗΣ

έργο: ΤΙΤΛΟΣ ΜΕΤΑΦΟΡΑΣ ΣΥΝΤ. ΔΟΜΗΣΗΣ

εργοδότης: ΕΛΕΝΗ Φ. ΣΤΡΑΤΟΥ

μελετητές: Μ. ΚΑΡΑΝΙΚΟΛΑΟΥ - Ν. ΜΑΡΟΥΛΗΣ & ΣΙΑ Ε.Ε.

θέση: ΜΗΤΡΟΜΑΡΑ - ΖΗΤΡΟΥ

κλίμακα: 1/500

αριθ. σχεδίου: Α1 ΤΟΠΟΓΡΑΦΙΚΟ ΔΙΑΓΡΑΜΜΑ

ΟΔΟΣ ΧΑΤΖΗΧΡΗΣΤΟΥ πλ. 12.00

ΟΔΟΣ ΜΗΤΡΟΜΑΡΑ πλ. 6.00

ΟΔΟΣ ΖΗΤΡΟΥ πλ. 6.00 μ.

ΟΔΟΣ ΜΗΤΣΑΙΩΝ 12.00 μ.

ΤΟΜΗ ΚΕΡΑΜΟΣΚΕΠΗΣ

Ο.Μ

Πολυκατοικία

ΠΡΟΣΩΡΙΝΟ ΛΥΟΜΕΝΟ

ΑΠΟΘΗΚΗ ΕΛΕΝΗΣ

ΑΠΟΘΗΚΗ ΚΕΡΑΜΙΚΗΣ

ΤΟΙΧΟΣ

ΕΙΣΟΔΟΣ

Ο.Ι

ΥΠΟΜΝΗΜΑ

$E(A,B,\Gamma,\Delta,A) = E(AB\Gamma A) - \sqrt{(88.025 \times 9.875 \times 6.425 \times 17.725)} = 177.08$

$+ E(A\Gamma\Delta A) = \sqrt{(51.85 \times 5.75 \times 20.95 \times 6.6)} = 127.98$

ΣΥΝΟΛΟ 305.06 μ²

ΔΗΛΩΣΗ ΟΡΚΟΥ

Η κατωθι υπογεγραμμένη Ελένη Φ. Στράτου ιδιοκτήτρια του υπό στοιχεία (ΑΒΓΔΑ) οικοπέδου δηλώνω ότι τα όρια του οικοπέδου μου έχουν υλοποιηθεί σύμφωνα με το παρόν τοπογραφικό.

Η δηλούσα

ΟΡΟΙ ΔΟΜΗΣΕΩΣ

Πρόσοψη 7.50 μ

Βάθος 12.50 μ

Κάλυψη 70%

Συντ. δομήσεως 3.60

Όροφοι 6

Γ. 77987/93

εγκρίνεται

μεταφοράς συντελεστή δόμησης διατηρητέου ακινήτου που βρίσκεται εντός του ρυμοτομ. σχεδίου Αθηνών (Ν. Αττικής).

6 Ιουλίου 1993

Ο ΔΙΕΥΘΥΝΤΗΣ

ΓΕΡ. ΑΠΟΣΤΟΛΑΤΟΣ

ΑΠΟΦΑΣΕΙΣ

Αριθ. 10794/ΟΙΚ (3)

Τροποποίηση Ρυμοτομικού Σχεδίου Καβάλας στις οδούς Κομνηνών και Παλαιών Πατρών Γερμανού, στα Ο.Τ. 336, 337, Φ.Π. 9.

Ο ΝΟΜΑΡΧΗΣ ΚΑΒΑΛΑΣ

Έχοντας υπόψη:

1. Το Ν.Δ. της 17.7.1923 «περί σχεδίων πόλεων και κωμών του κράτους», όπως τροποποιήθηκε και συμπληρώθηκε μέχρι σήμερα.

2. Το Ν.Δ. 1018/1971 και τον Α.Ν. 314/1968, όπως τροποποιήθηκε και συμπληρώθηκε μέχρι σήμερα.

3. Το Π.Δ. 183/9.5.1986 (ΦΕΚ 70/Α'/5.6.1986) «έγκριση τροποποιήσεων σχεδίων πόλεων και καθορισμός όρων δόμησης από τους Νομάρχες».

4. Την 2518/7.3.1989 (ΦΕΚ 163/Δ'/17.3.1989) απόφαση του Νομάρχη Καβάλας «αναθεώρηση του σχεδίου της πόλης Καβάλας».

5. Την αριθ. 564/1991 απόφαση του Δημοτικού Συμβουλίου Καβάλας.

6. Την αριθ. 1/318/1993 γνωμοδότηση του Σ.Χ.Ο.Π. Νομού Καβάλας, αποφασίζουμε:

1. Εγκρίνεται η τροποποίηση του εγκεκριμένου σχεδίου πόλης Καβάλας στις οδούς Κομνηνών και Παλαιών Πατρών Γερμανού, στα Ο.Τ. 336, 337, Φ.Π. 9, όπως φαίνεται στο διάγραμμα που θεωρήθηκε από τον Προϊστάμενο του Τ.Π.Π.Ε. Νομ. Καβάλας και συνοδεύει την απόφαση.


2. Από τις διατάξεις της απόφασης αυτής δεν επιβαρύνεται ο προϋπολογισμός του Δήμου.

3. Η απόφαση αυτή, με το διάγραμμα, να δημοσιευθεί στην Εφημερίδα της Κυβερνήσεως και να ισχύει από την ημέρα της δημοσίευσης.


Καβάλα, 20 Σεπτεμβρίου 1993

Ο Νομάρχης

ΑΘΑΝΑΣΙΟΣ ΠΑΡΤΑΛΗΣ

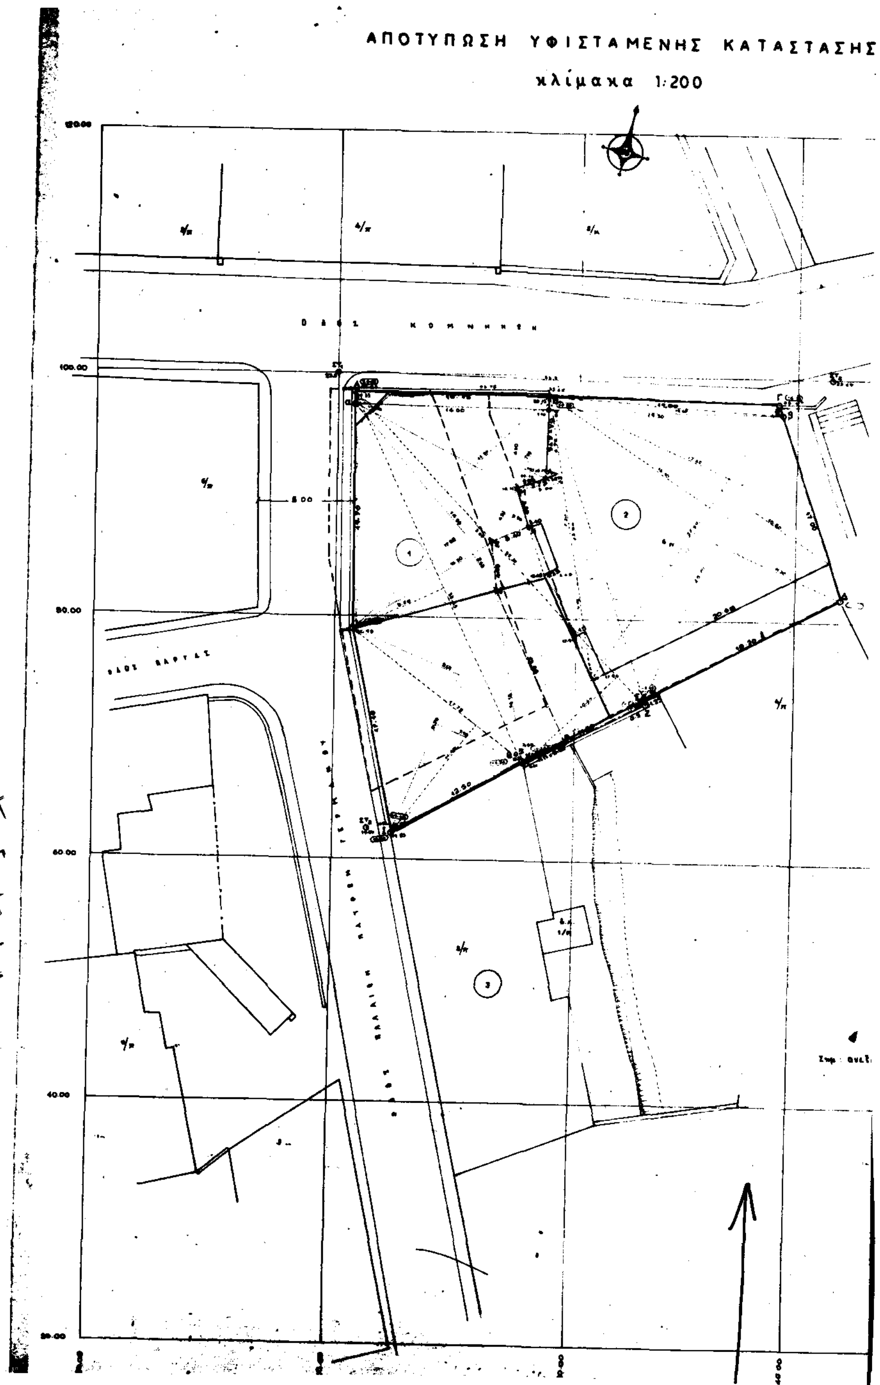


Απόσπασμα
από το εγκεκριμένο
σχέδιο Καβάλας
αριθ. πιν 9
κλίμακα 1:1000

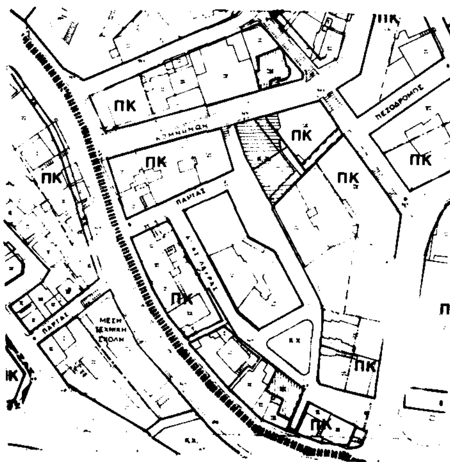

ΗΣ ΚΑΤΑΣΤΑΣΗΣ

200

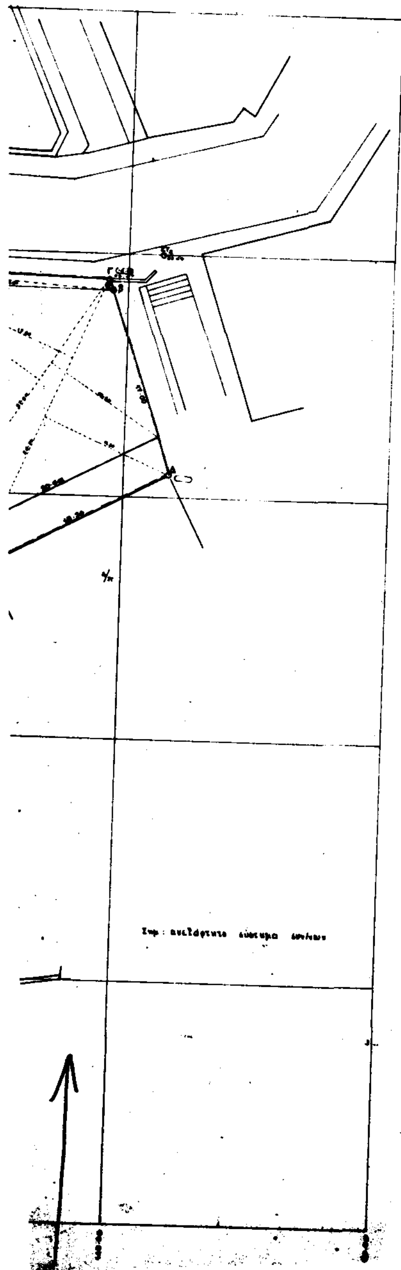

ΦΑΙΝΟΜΕΝΟΙ ΙΔΙΟΚΤΗΤΕΣ

1.
2. Καιρίδης Αντώνιος
3.

ΟΡΟΙ ΔΟΜΗΣΗΣ

αρτιότητα : 10-200
σ.δ. : 2.8
κάλυψη 70%

ΕΜΒΑΔΟΜΕΤΡΗΣΕΙΣ

Καταμετρηθέν (υφιστάμενη κατάσταση):
Ε ΑΒΛΜΝΞΟΠΡΘΙΚΑ = 16.00 × 1.40 + ½ × 16.00 × 6.90 + ½ × 7.00 × 1.90 + ½ (16.00 + 2.00) 17.80 + ½ × 6.90 × 2.30 + ½ × 13.50 × 3.65 + ½ (9.60 + 7.70) 21.70 + ½ × 16.15 × 3.80 + ½ × 9.20 × 3.80 = 463.90 τ.μ.

Μετά τη ρυμοτόμηση:
Ε ΑΓΛΜΝΞΟΠΡΘΙΚΑ = Ε ΑΒΛΜΝΟΠΡΘΙΚΑ - 16.00 × 1.40 = 463.90 - 17.60 = 446.30 τ.μ.

ΠΡΟΣΔΙΟΡΙΣΜΟΣ ΥΨ ΑΦΕΤΗΡΙΑΣ

Ως υψομετρική αφετηρία για την υψομετρική αποτύπωση ορίζεται το Ro = 22.90

ΔΗΛΩΣΗ ΥΛΟΠΟΙΗΣΗΣ ΟΡΙΩΝ

Ο κάτωθι υπογραφόμενος
δηλώνω ότι τυγχάνω ιδιοκτήτης του παραπλεύρως εμφανιζομένου οικοπέδου με τα στοιχεία ΑΒΛΜΝΞΟΠΡΘΙΚΑ και ότι τα όρια που έχω υλοποιήσει σ' αυτό, είναι τα ορθά.

Ο δηλών

ΠΟΛΗ : ΚΑΒΑΛΑ	
ΕΡΓΟ : Τροποποίηση ρυμοτομικού σχεδίου	
ΘΕΣΗ : ΟΔΟΣ ΚΟΜΝΗΝΩΝ	Ο.Τ. 336, 337 Φ.Π. 9
ΚΛΙΜΑΚΕΣ 1:200 1:1000	

ΘΕΩΡΗΘΗΚΕ
και συνοδεύει την με αριθμό 10794/20/9/ 1993 Απόφαση του Νομάρχη Καβάλας

Καβάλα 20/9/ 1993

Ο ΠΡΟΙΣΤΑΜΕΝΟΣ Τ.Π. κ ΠΕ.

Σ. ΜΠΕΝΕΒΑΣ
ΑΡΧ. ΜΗΧΑΝΙΚΟΣ Α' β.

362

ΕΘΝΙΚΟ ΤΥΠΟΓΡΑΦΕΙΟ

Εκδίδει την ΕΦΗΜΕΡΙΔΑ ΤΗΣ ΚΥΒΕΡΝΗΣΕΩΣ από το 1833

Διεύθυνση : Καποδιστρίου 34		Οι υπηρεσίες του **ΕΘΝΙΚΟΥ ΤΥΠΟΓΡΑΦΕΙΟΥ** λειτουργούν καθημερινά από **8.00'** έως **13.00'**
Ταχ. Κώδικας : 104 32		
TELEX : 22.3211 YPET GR		
FAX : 5234312		

ΧΡΗΣΙΜΕΣ ΠΛΗΡΟΦΟΡΙΕΣ

* Πώληση ΦΕΚ όλων των Τευχών Σολωμού 51 τηλ.: 52.39.762
* ΒΙΒΛΙΟΘΗΚΗ: Σολωμού 51 τηλ.: 52.48.188
* Για φωτοαντίγραφα παλαιών τευχών στην οδό Σολωμού 51 τηλ.: 52 48 141
* Τμήμα πληροφόρησης: Για τα δημοσιεύματα των ΦΕΚ Σολωμού 51 τηλ. 52.25.713 – 52.49.547

* Οδηγίες για δημοσιεύματα Ανωνύμων Εταιρειών και ΕΠΕ τηλ.: 52.48.785

Πληροφορίες για δημοσιεύματα Ανωνύμων Εταιρειών και ΕΠΕ τηλ.: 52.25.761

* Αποστολή ΦΕΚ στην επαρχία με καταβολή της αξίας του δια μέσου Δημοσίου Ταμείου Για πληροφορίες: τηλ.: 52.48.320

Τιμές κατά τεύχος της ΕΦΗΜΕΡΙΔΑΣ ΤΗΣ ΚΥΒΕΡΝΗΣΕΩΣ:

Κάθε τεύχος μέχρι 8 σελίδες δρχ. 100. Από 9 σελίδες μέχρι 16 δρχ. 150, από 17 έως 24 δρχ. 200

Από 25 σελίδες και πάνω η τιμή πώλησης κάθε φύλλου (8σέλιδου ή μέρους αυτού) αυξάνεται κατά 50 δρχ.

Μπορείτε να γίνετε συνδρομητής για όποιο τεύχος θέλετε. Θα σας αποστέλλεται με το Ταχυδρομείο.

ΕΤΗΣΙΕΣ ΣΥΝΔΡΟΜΕΣ

Κωδικός αριθ. κατάθεσης στο Δημόσιο Ταμείο 2531		Κωδικός αριθ. κατάθεσης στο Δημόσιο Ταμείο 3512
Η ετήσια συνδρομή είναι:		Ποσοστό 5% υπέρ του Ταμείου Αλληλοβοηθείας του Προσωπικού (ΤΑΠΕΤ)
α) Για το Τεύχος Α'	Δρχ. 15.000	Δρχ. 750
β) » » » Β'	» 30.000	» 1.500
γ) » » » Γ'	» 10.000	» 500
δ) » » » Δ'	» 30.000	» 1.500
ε) » » » Αναπτυξιακών Πράξεων	» 20.000	» 1.000
στ) » » » Ν.Π.Δ.Δ.	» 10.000	» 500
ζ) » » » ΠΑΡΑΡΤΗΜΑ	» 5.000	» 250
η) » » » Δελτ. Εμπ.& Βιομ. Ιδ.	» 10.000	» 500
θ) » » » Αν. Ειδικού Δικαστηρίου	» 3.000	» 150
ι) » » » Α.Ε. & Ε.Π.Ε.	» 200.000	» 10.000
ια) Για όλα τα Τεύχη εκτός ΤΑΕ-ΕΠΕ	» 100.000	» 5.000

Πληροφορίες: τηλ. 52.48.320